


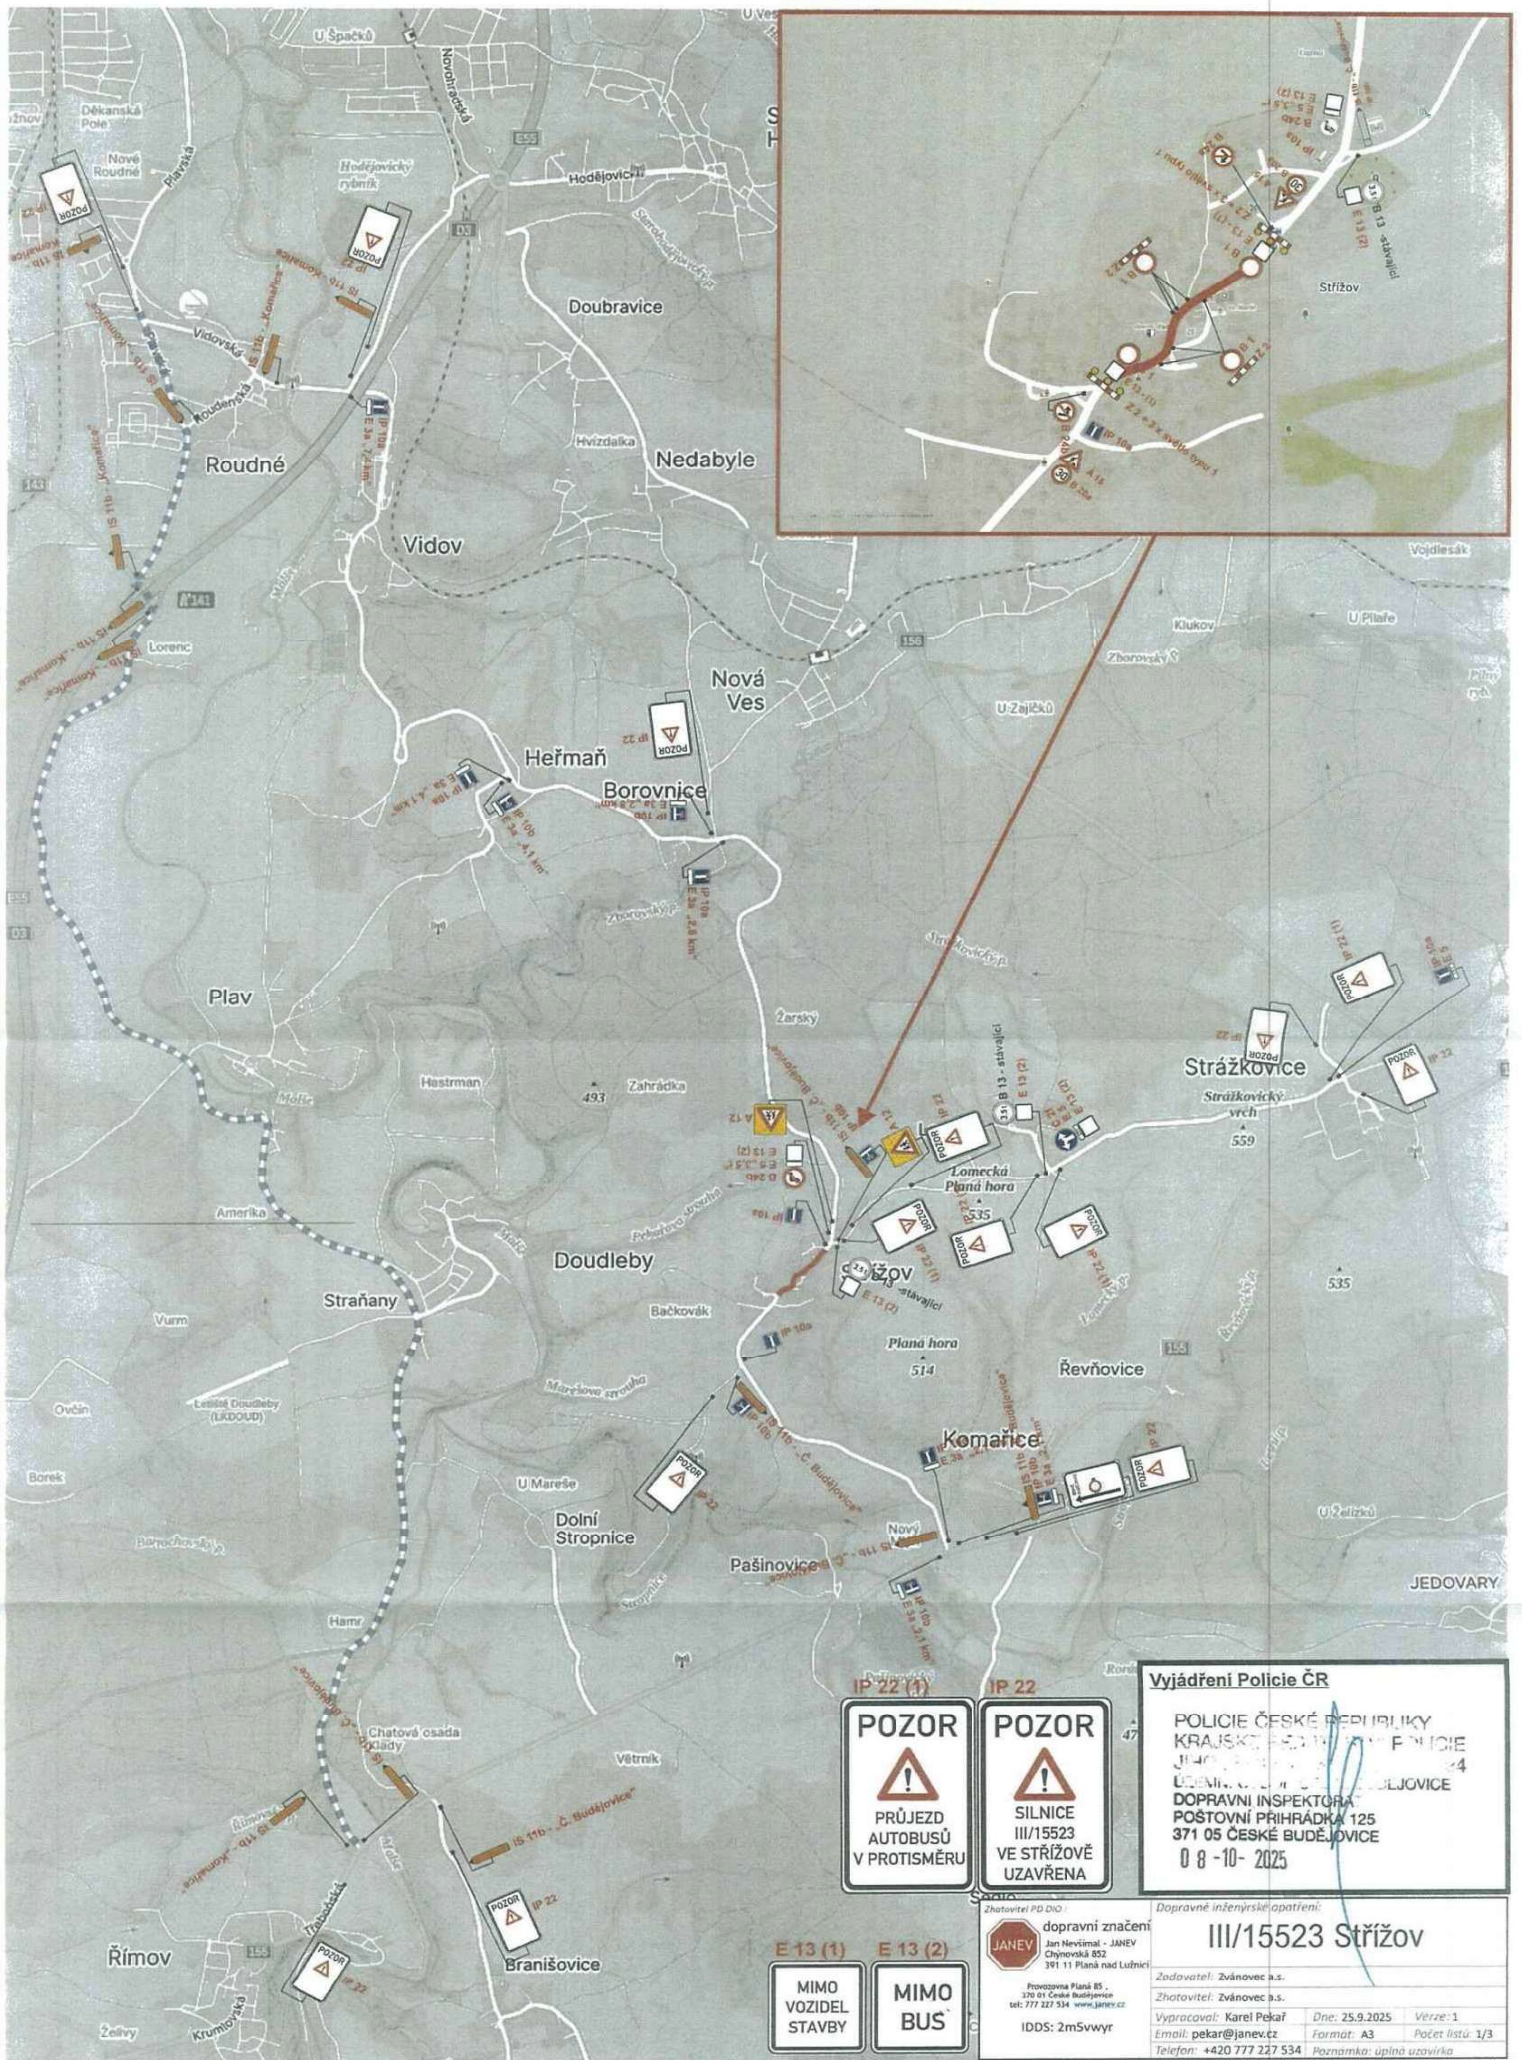

POZOR
PRŮJEZD
AUTOBUSŮ
V PROTISMĚRU

POZOR
SILNICE
III/15523
VE STRÁŽKOVICÍCH
UZAVŘENA


Vyjádření Policie ČR
POLICIE ČESKÉ REPUBLIKY
KRAJSKÝ ÚŘAD
Městský úřad Strážkovice
DOPRAVNÍ INSPEKTOR
POŠTOVNÍ PRIHRÁDKA 125
371 05 ČESKÉ BUDĚJOVICE
08-10-2025

MIMO VOZIDEL STAVBY
MIMO BUS

dopravní značení
Jan Něvšímal - JANEV
Chýněvská 852
391 11 Planá nad Lužnicí
IDD5: 2m5wvyr

Dopravní inženýring a optik:
III/15523 Strážkovice
Zadavatel: Zvánovec a.s.
Zhotovitel: Zvánovec a.s.
Vypracoval: Karel Pekář
Email: pekar@janev.cz
Dne: 25.9.2025
Formát: A3
Verze: 1
Počet listů: 1/3
Poznámka: úplná uzavírka

**Změna DZ v rámci koordinace
s uzavírkou III/15529 Roudné**

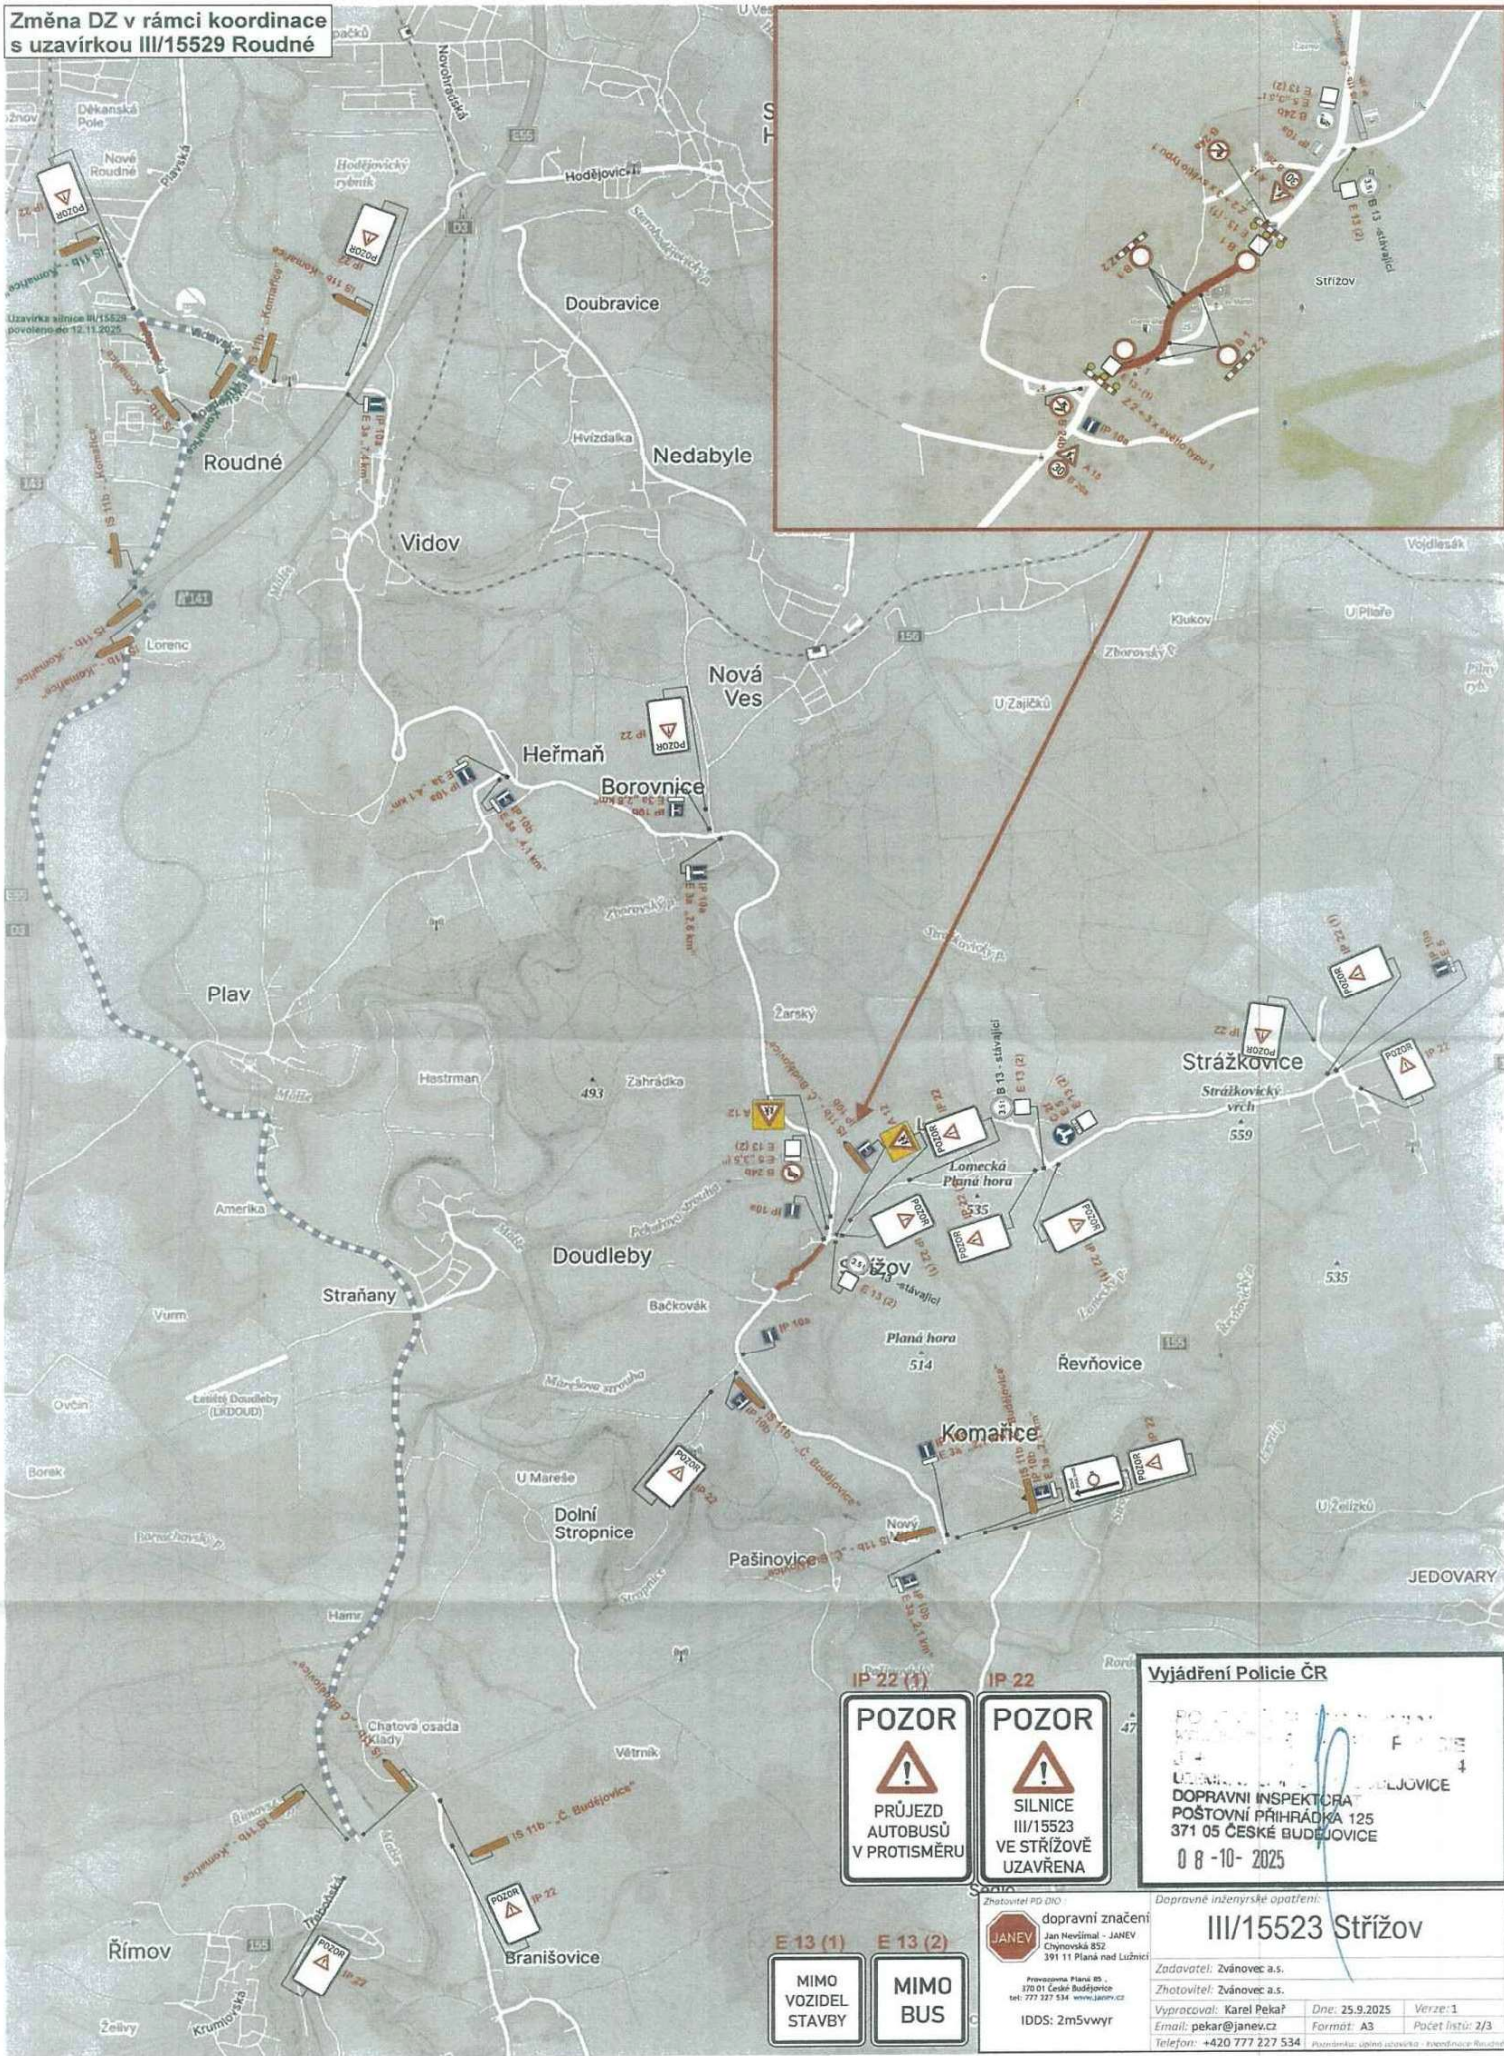

POZOR
PRŮJEZD
AUTOBUSŮ
V PROTISMĚRU

POZOR
SILNICE
III/15523
VE STRÁŽOVĚ
UZAVŘENA

Vyjádření Policie ČR
POLICEJ
DOPRAVNÍ INSPEKCE ČR
POŠTOVNÍ PŘÍHRÁDKA 125
371 05 ČESKÉ BUDEJOVICE
08-10-2025

E 13 (1)
MIMO
VOZIDEL
STAVBY

E 13 (2)
MIMO
BUS

dopravní značení
JANEV
Jan Nevlimal - JANEV
Chynovská 852
391 11 Planá nad Lužnicí
IDDs: 2m5vwyrr

Dopravně inženýrské opatření:
III/15523 Strážov
Zadavatel: Zvánovec a.s.
Zhotovitel: Zvánovec a.s.
Vypracoval: Karel Pekař
Email: pekar@janev.cz
Telefon: +420 777 227 534
Dne: 25.9.2025
Format: A3
Verze: 1
Počet listů: 2/3
Příloha: doplnění uzavírky - doplnění Roudné



PLATÍ
xx. xx. 2025
OD xx:xx hod
E13 (1)

DZ B28 +E13+ E8 bude osazeno min. 7 dní před datem platnosti.
DZ které budou v rozporu s přechodnou úpravou provozu budou zneplatněny.

Vyjádření Policie ČR
POLICIE ČESKÉ REPUBLIKY
KRAJSKÝ ÚŘAD JIHLAVY
JIHLAVA 24
ÚZEMNÍ OBLAST ČESKÉ BUDĚJOVICE
DOPRAVNÍ INSPEKTORÁT
POŠTOVNÍ PŘÍHRÁDKA 125
371 05 ČESKÉ BUDĚJOVICE
08-10-2025

III/15523 Strážov
doplňení dle požadavku GW BUS a.s.
Zadavatel: Zvánovec a.s.
Zhotovitel: Zvánovec a.s.
Vypracoval: Karel Pekář
Email: pekar@janev.cz
Telefon: +420 777 227 534
Dne: 25.9.2025
Formát: A3
Verze: 1
Počet listů: 3/3
Poznámka: