


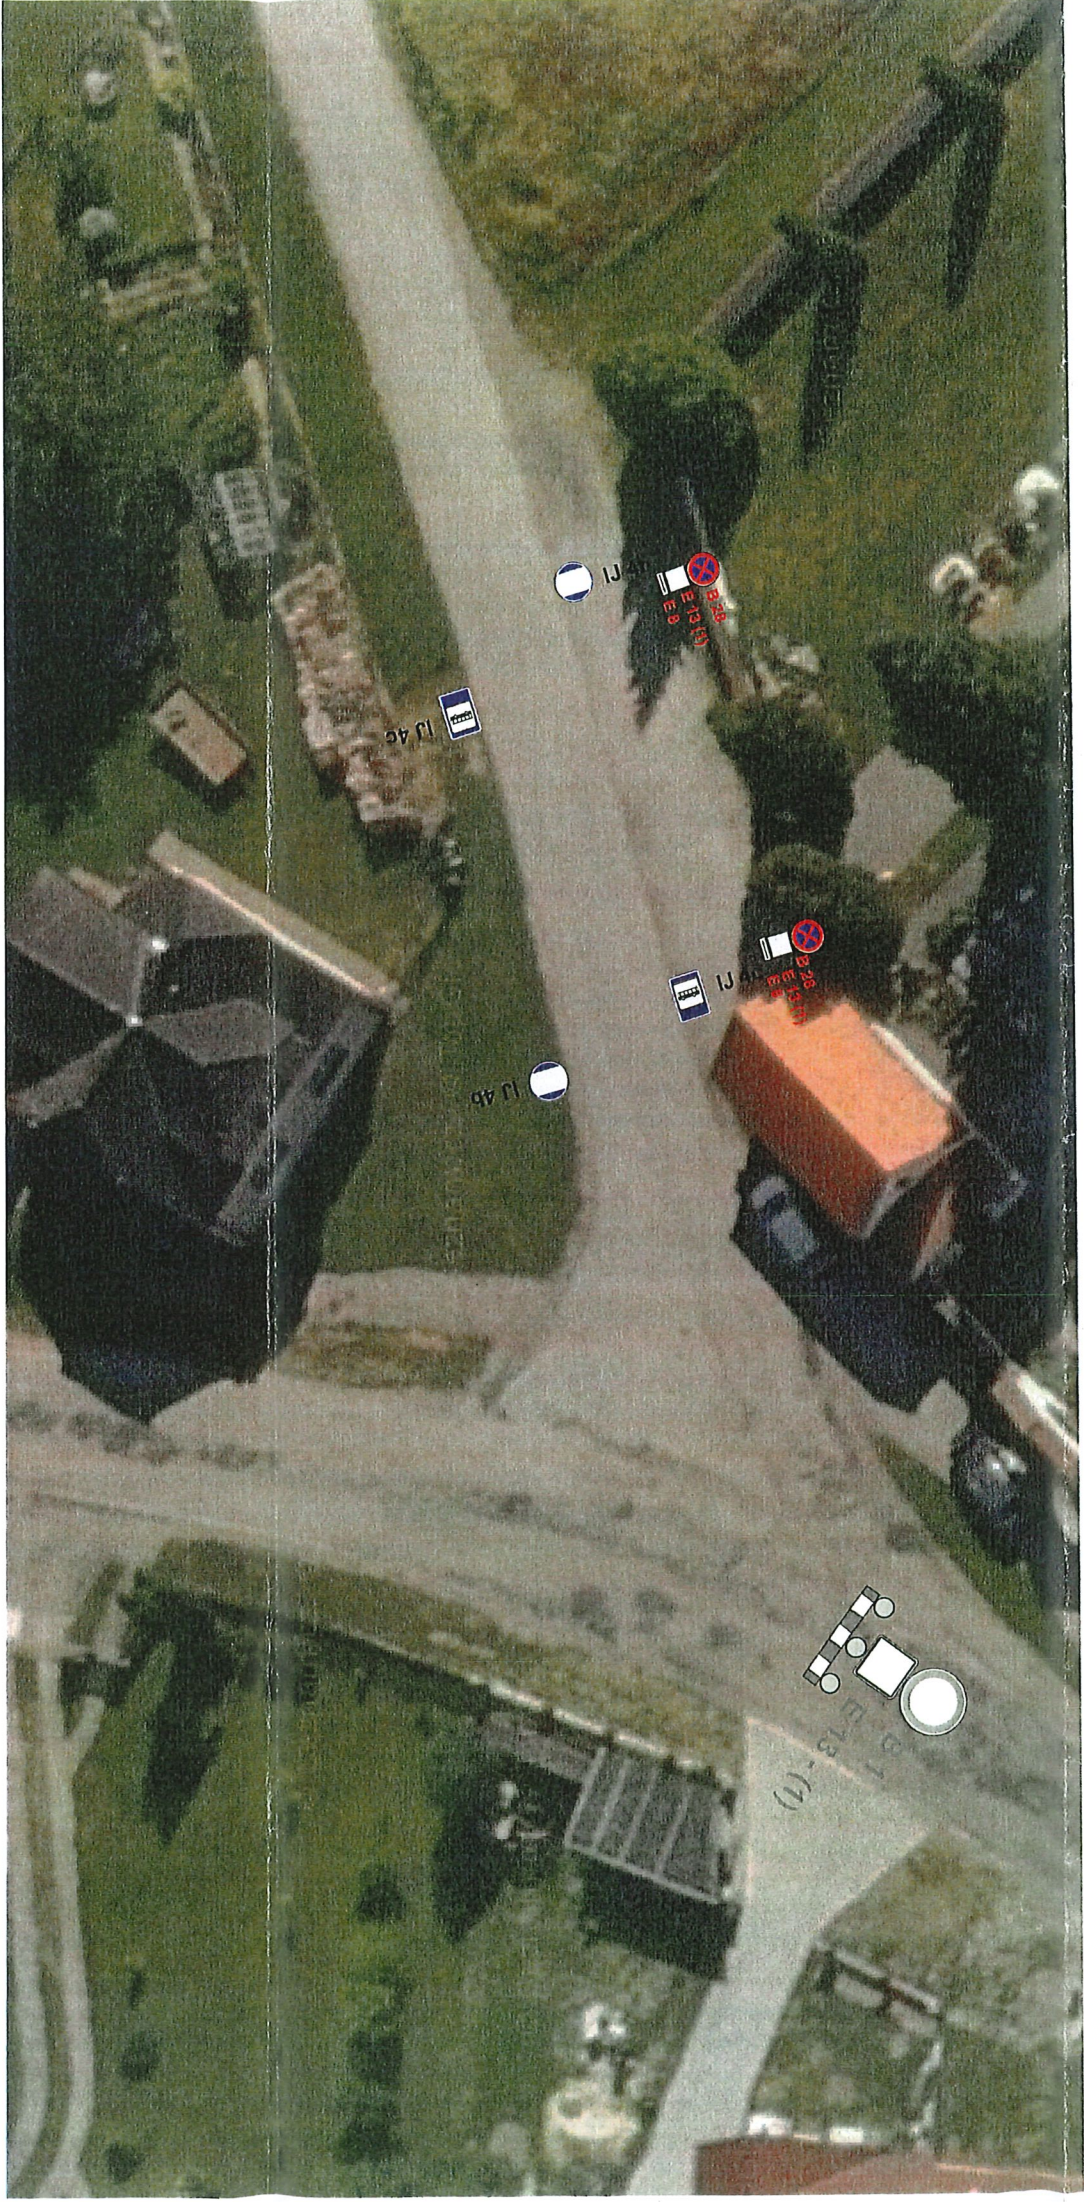

**Vyjádření Policie ČR**

0 2 -06- 2025

POLICIE ČESKÉ REPUBLIKY  
KRAJSKÉ ŘEDITELSTVÍ POLICIE  
JIHOČESKÉHO KR. 24  
ÚZEMNÍ ODBOR ČESKÉ BUDĚJOVICE  
DOPRAVNÍ INSPEKTORÁT  
POŠTOVNÍ PŘÍHRÁDKA 125  
371 05 ČESKÉ BUDĚJOVICE

Zhotovitel PD DIO :

dopravní značení

Jar. Nevšímal - JANEV

Chýnovská 652

371 11 Plana nad Lužnicí

Provozovna Plana 85

370 01 České Budějovice

tel: 777 727 534 [www.janev.cz](mailto:www.janev.cz)

IDS: 2m5vwytr

Dopravně inženýrské opatření:

**III/15523 Stržov**

doplňení dle GW BUS a.s.

Zadavatel: Zvánovec a.s.

Zhotovitel: Zvánovec a.s.

Vypracoval: Karel Pekař

Email: [pekar@janev.cz](mailto:pekar@janev.cz)

Telefon: +420 777 227 534

Formát: A3

Verze: 1

Počet listů: 2/2



Poznámka:

DZ B28 +E13+ E8 bude osazeno min. 7 dní před datem platnosti.  
DZ které budou v rozporu s přechodnou úpravou provozu budou zneplatněny.

PLATÍ  
xx. xx. 2025  
OD xxxx hod

**E13 (1)**



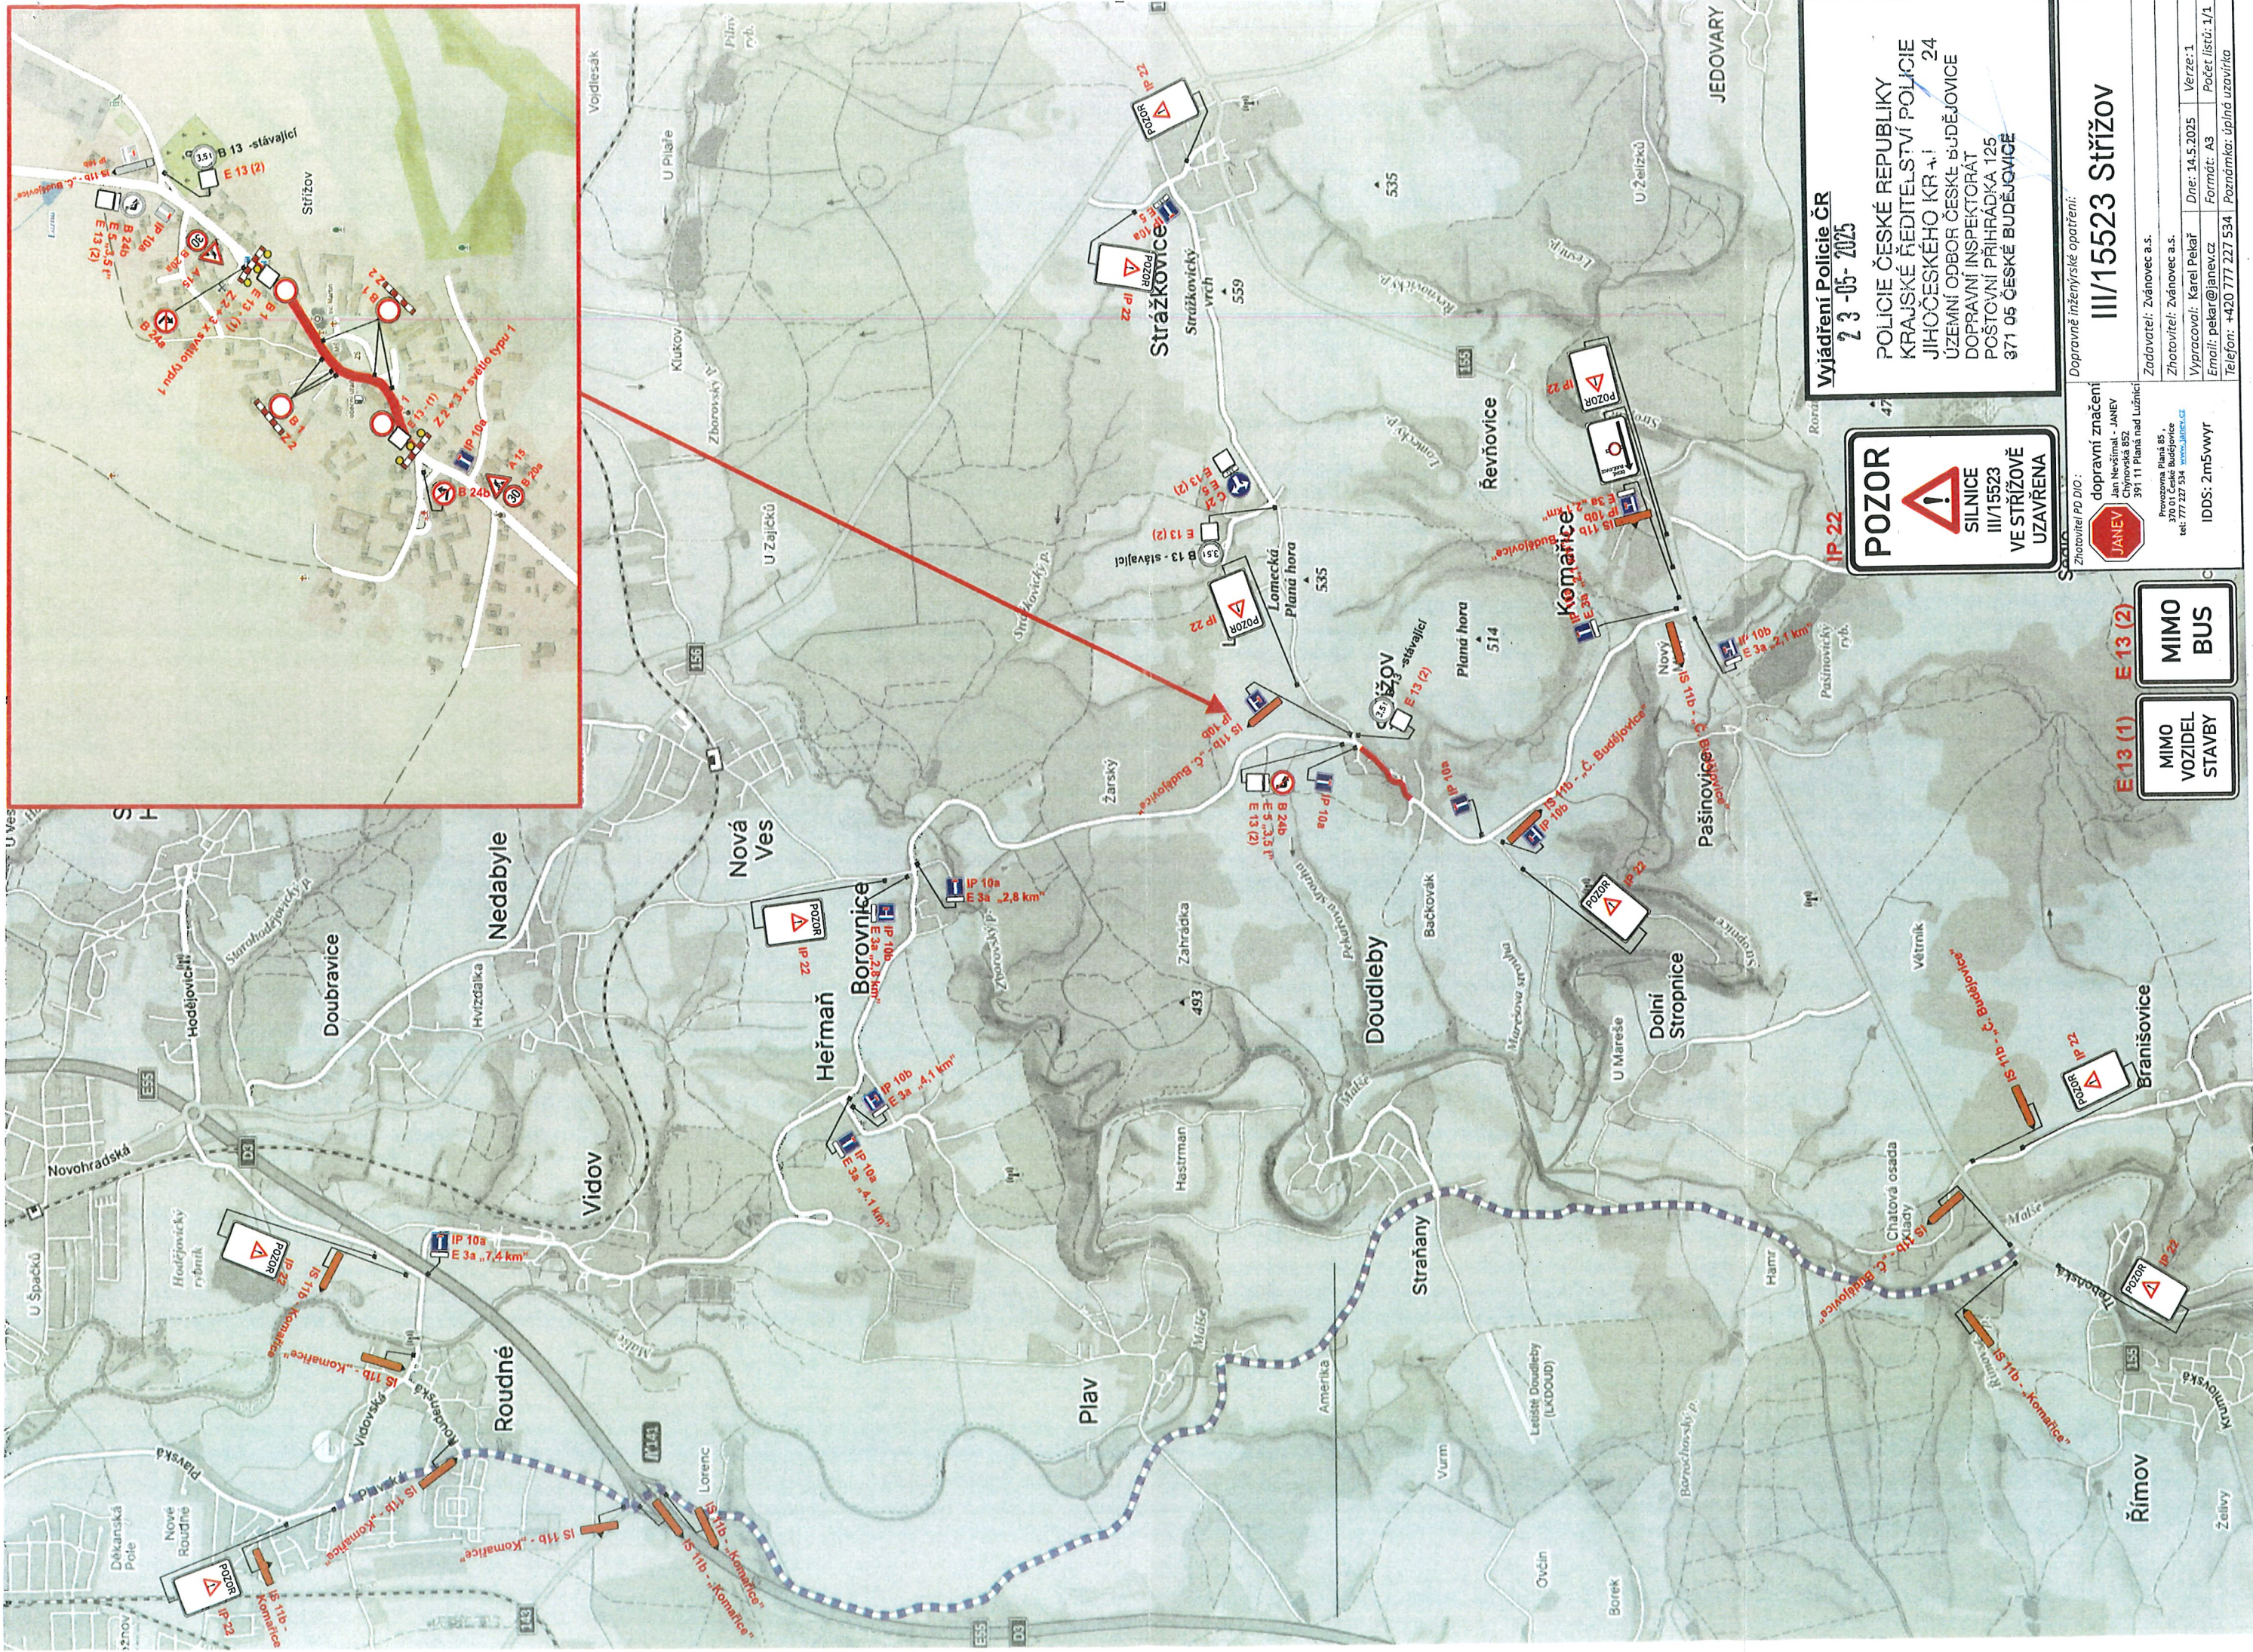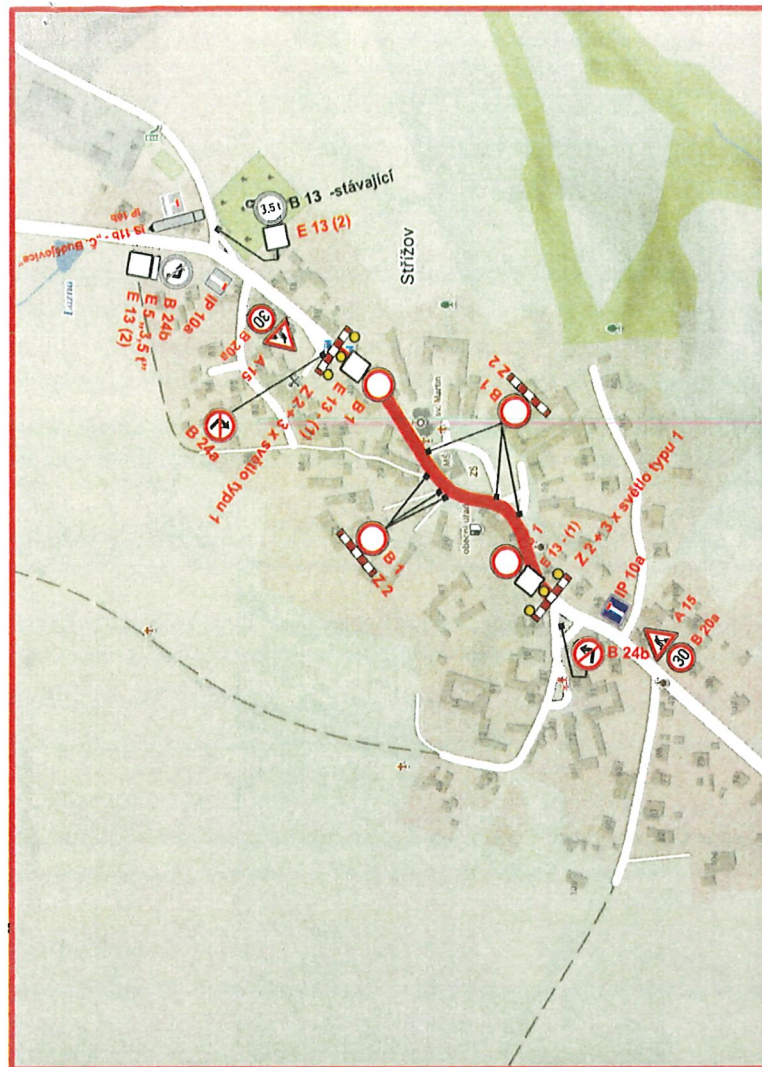

**Vyjádření Policie ČR**  
**23-05-2025**

POLICE ČESKÉ REPUBLIKY  
KRAJSKÉ ŘEDITELSTVÍ POLICIE  
JIHOČESKÉHO KRAJE  
ÚZEMNÍ ODBOR ČESKÉ BUDĚJOVICE  
DOPRAVNÍ INSPEKTORÁT  
POSTOVNÍ PŘÍHRÁDKA 125  
371 05 ČESKÉ BUDĚJOVICE

**POZOR**  
**SILNICE**  
**III/15523**  
**VE STRÁŽKOVICĚ**  
**UZAVŘENA**

**III/15523 Strážov**

Dopravně inženýrské opatření:

Zhotovitel PD DIO: dopravní značení  
Jan Nešimál - JANEV  
Chyrovská 852  
391 11 Planá nad Lužnicí

Zařaditel: Zvánovec a.s.

Zhotovitel: Zvánovec a.s.

Vypracoval: Karel Pekař

Email: pekar@janev.cz

Formát: A3

Verze: 1

Počet listů: 1/1

Poznámka: úplná uzavírka

IDDs: 2m5vwyv

**MIMO VOZIDEL STAVBY**

**MIMO BUS**