


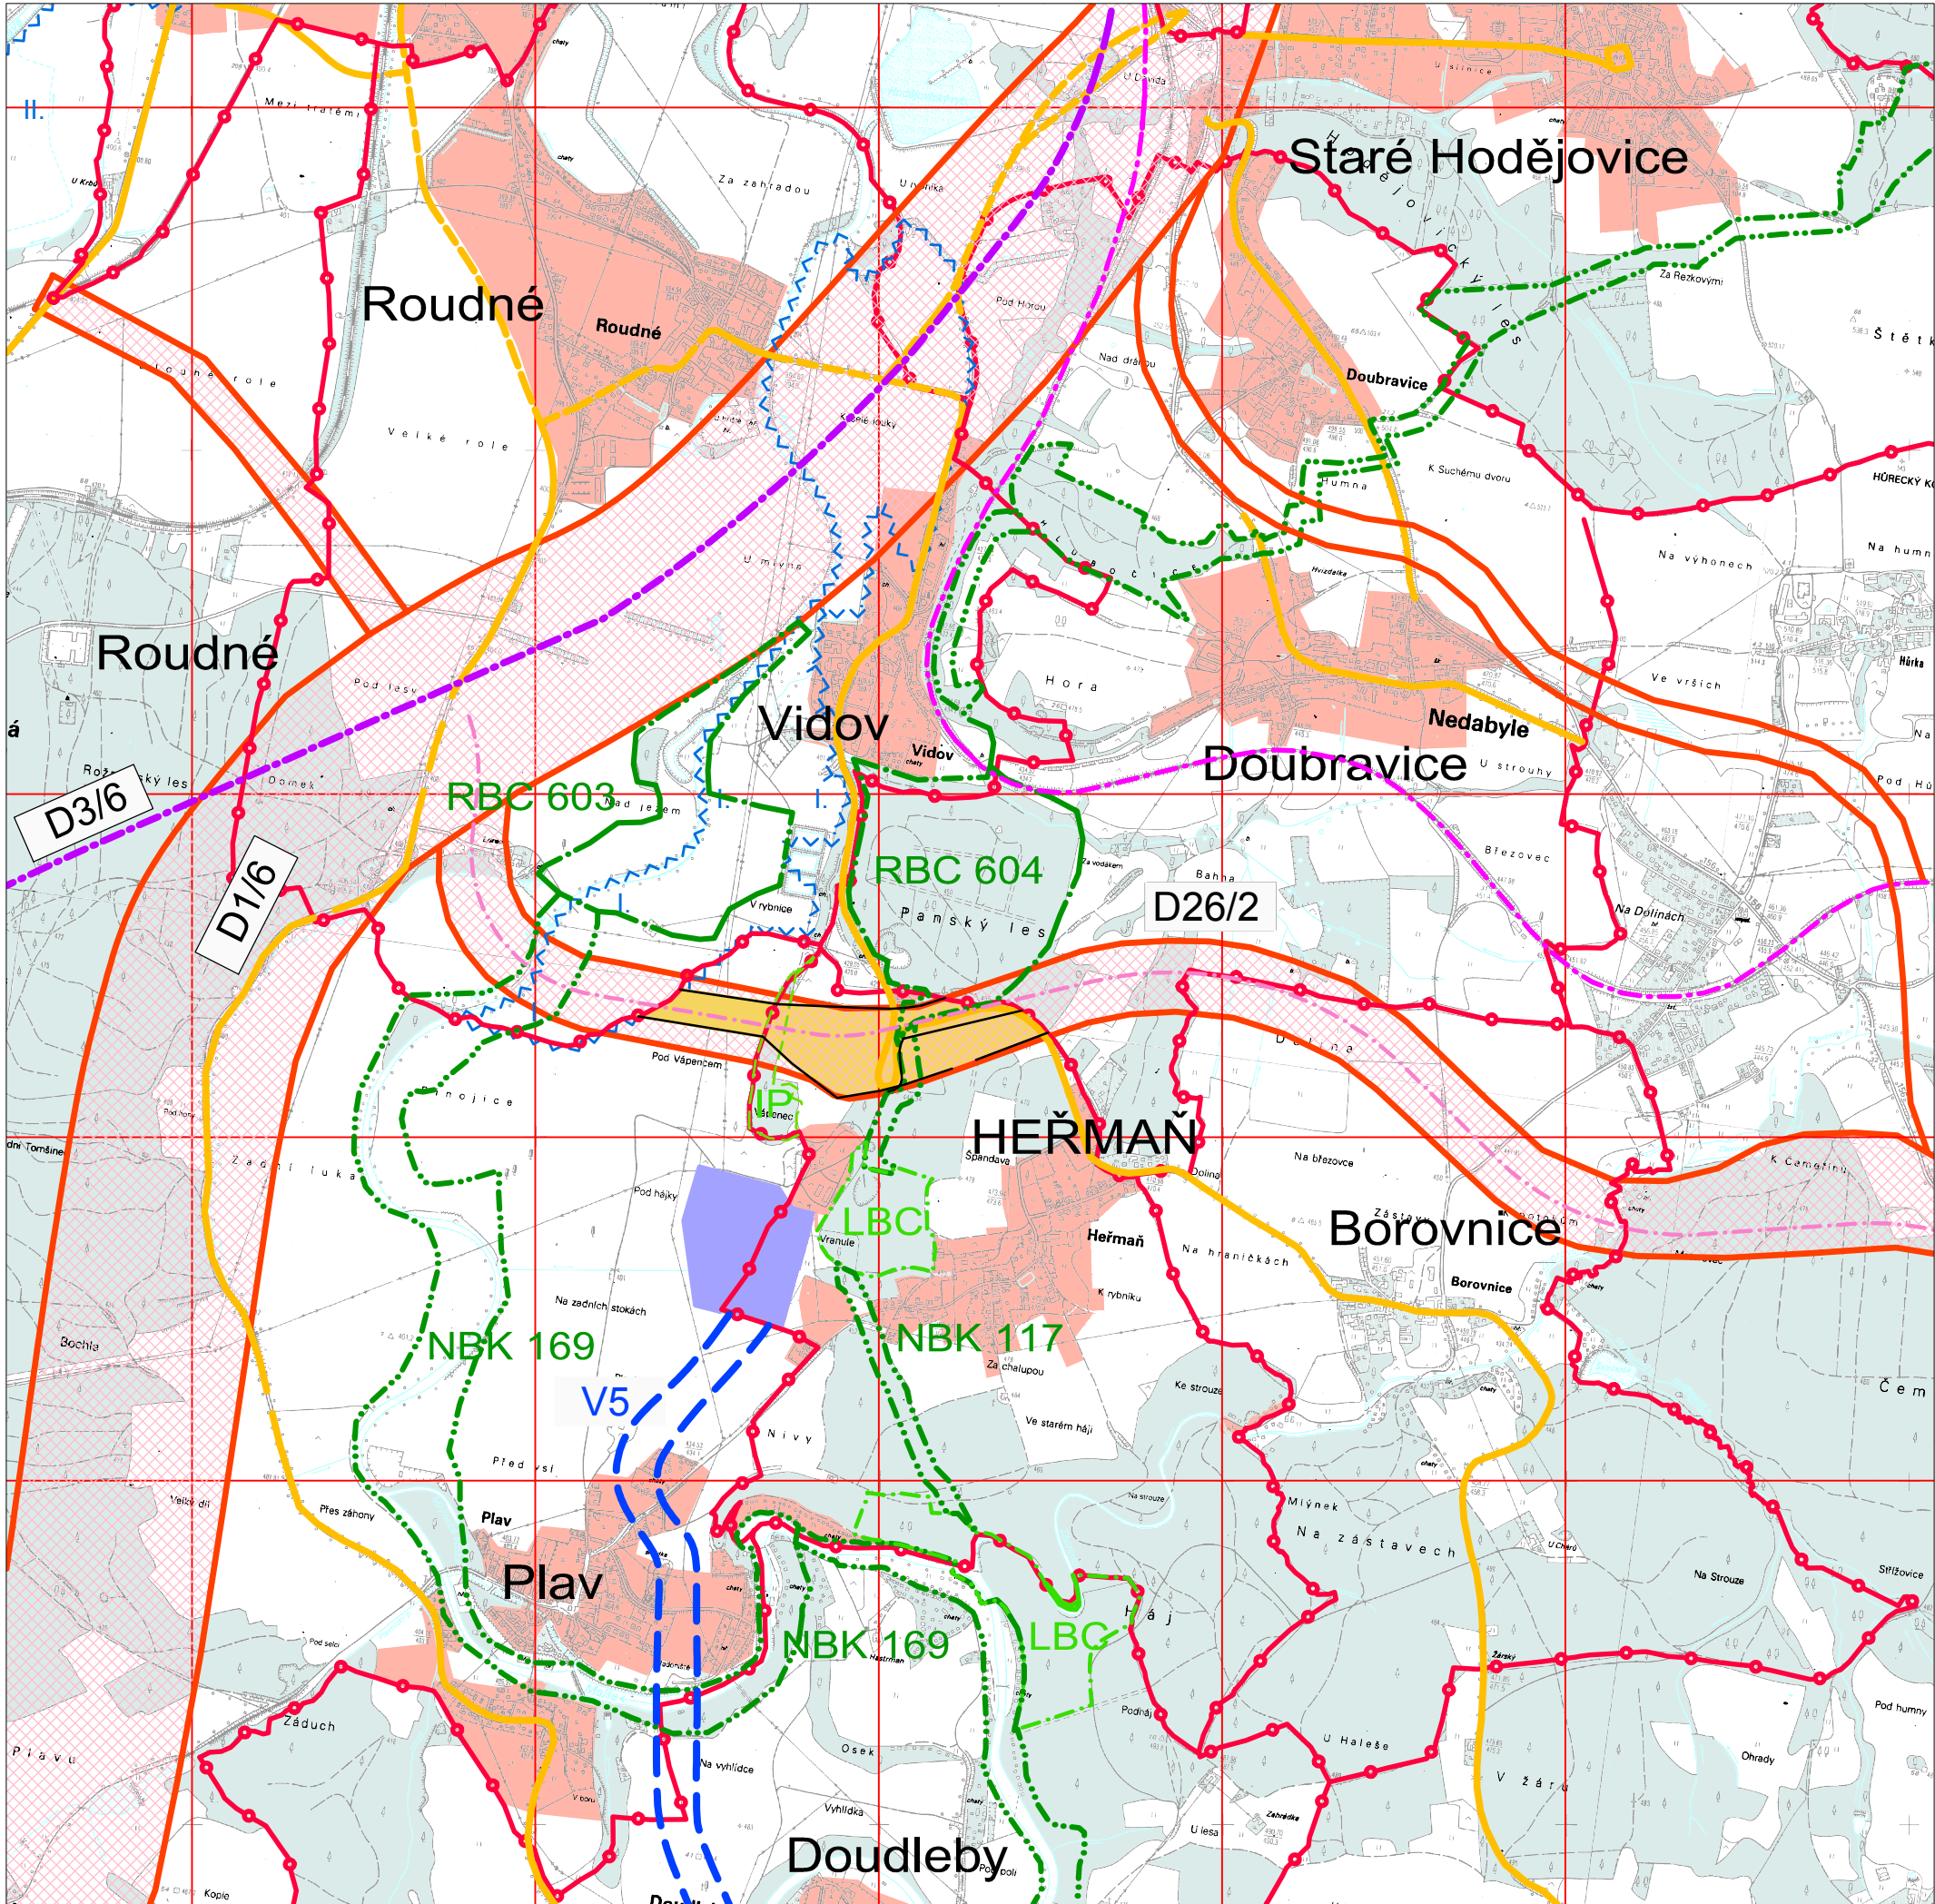

LEGENDA :

- hranice kú obcí
- významné silnice I., II. a III. tř.
- osa železnice ČB – Velenice
- I. vnitřní pásmo hygienické ochrany vrtu pro pitnou vodu Vidov
II. vnější pásmo hygienické ochrany pokrývá celé zobrazené území
- nadregionální biokoridor NBK
- regionální biocentrum RBC
- lokální biokoridor
- lokální biocentrum
- interakční prvek

AZÚR (koridory)

- D26/2
Dálniční přivaděč – Jižní tangenta
České Budějovice – úsek 2
- vymezená plocha jižní tangenty v návrhu ÚP Heřmaň a ÚP Plav
- osa koridoru jižní tangenty

AZÚR (koridory mimo řešené území)

- D1/6
Dálnice D3
- silnice III. tř. České Budějovice – Nové Hradce
- D3/6
osa IV. tranzitního železničního koridoru (ČB–Linec)
- V5
Zdvojení přívodu vody z přehrady Římov

- plochy zeleně – lesy
- plochy zastavěného území a zastavitelné plochy
- plocha technické infrastruktury – úprava vody



VYDÁVÁ Zastupitelstvo obce Heřmaň

DATUM NABYTÍ ÚČINNOSTI 2. 4. 2017

POŘIZOVATEL Magistrát města České Budějovice, odbor územního plánování
ÚŘEDNÍ OSOBA POŘIZOVATELE



Žizala

územní plán
HEŘMAŇ

pořizovatel: Magistrát města České Budějovice
odbor územního plánování
projektant: Ing. arch. Petr Žizala
Fr. Halase 13
37008 České Budějovice

Příloha č. 2 OOP
Výkres širších vztahů

2017/3



1:20 000

číslo výkr.

II/2