
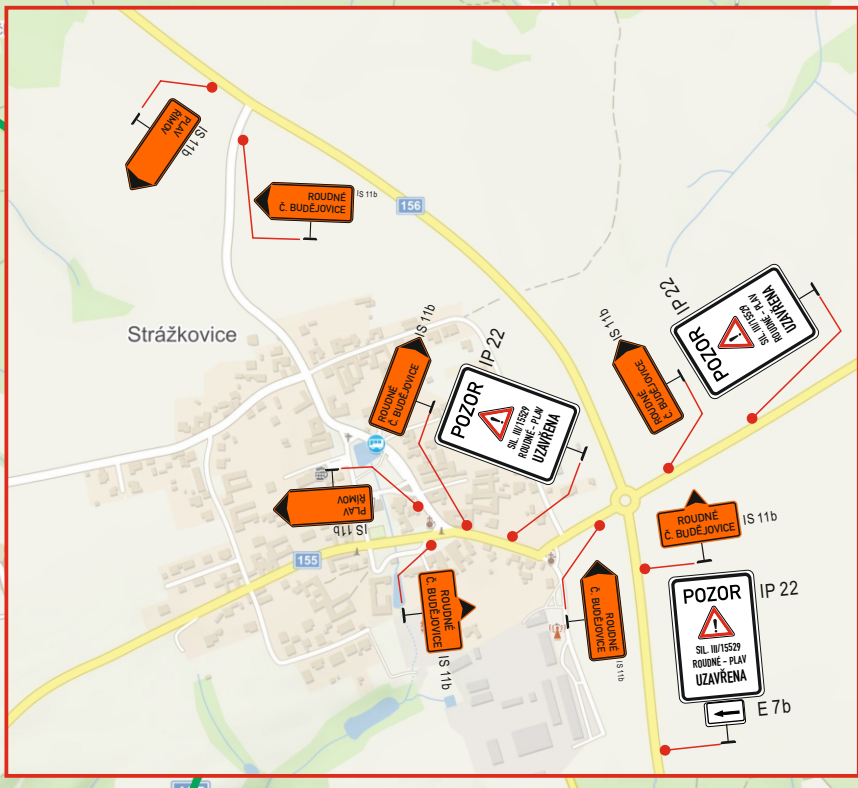
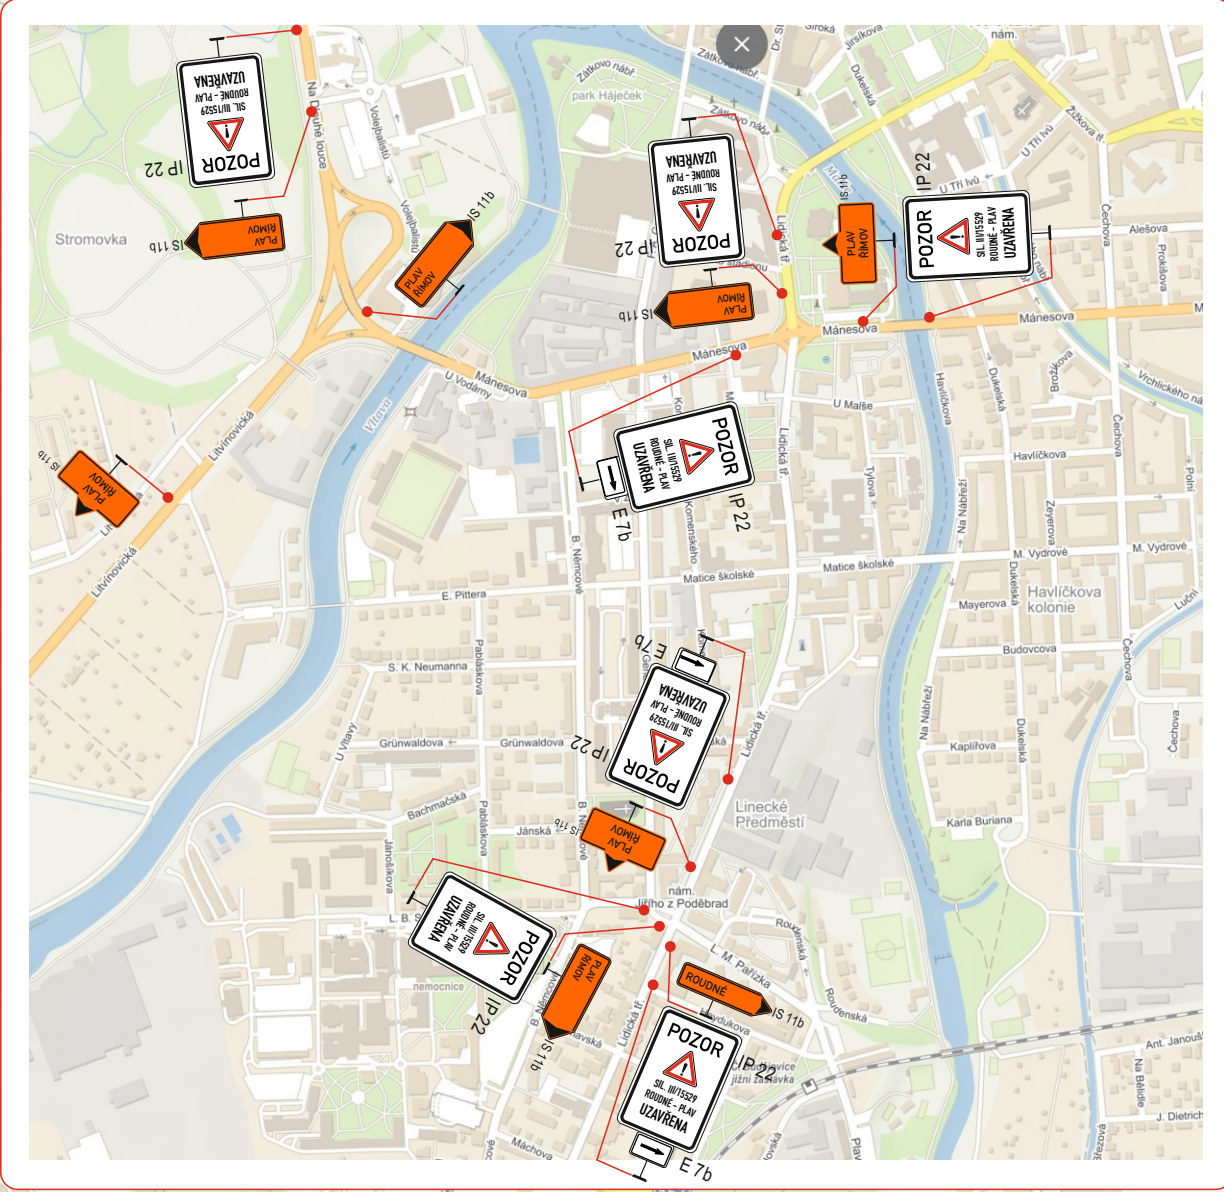


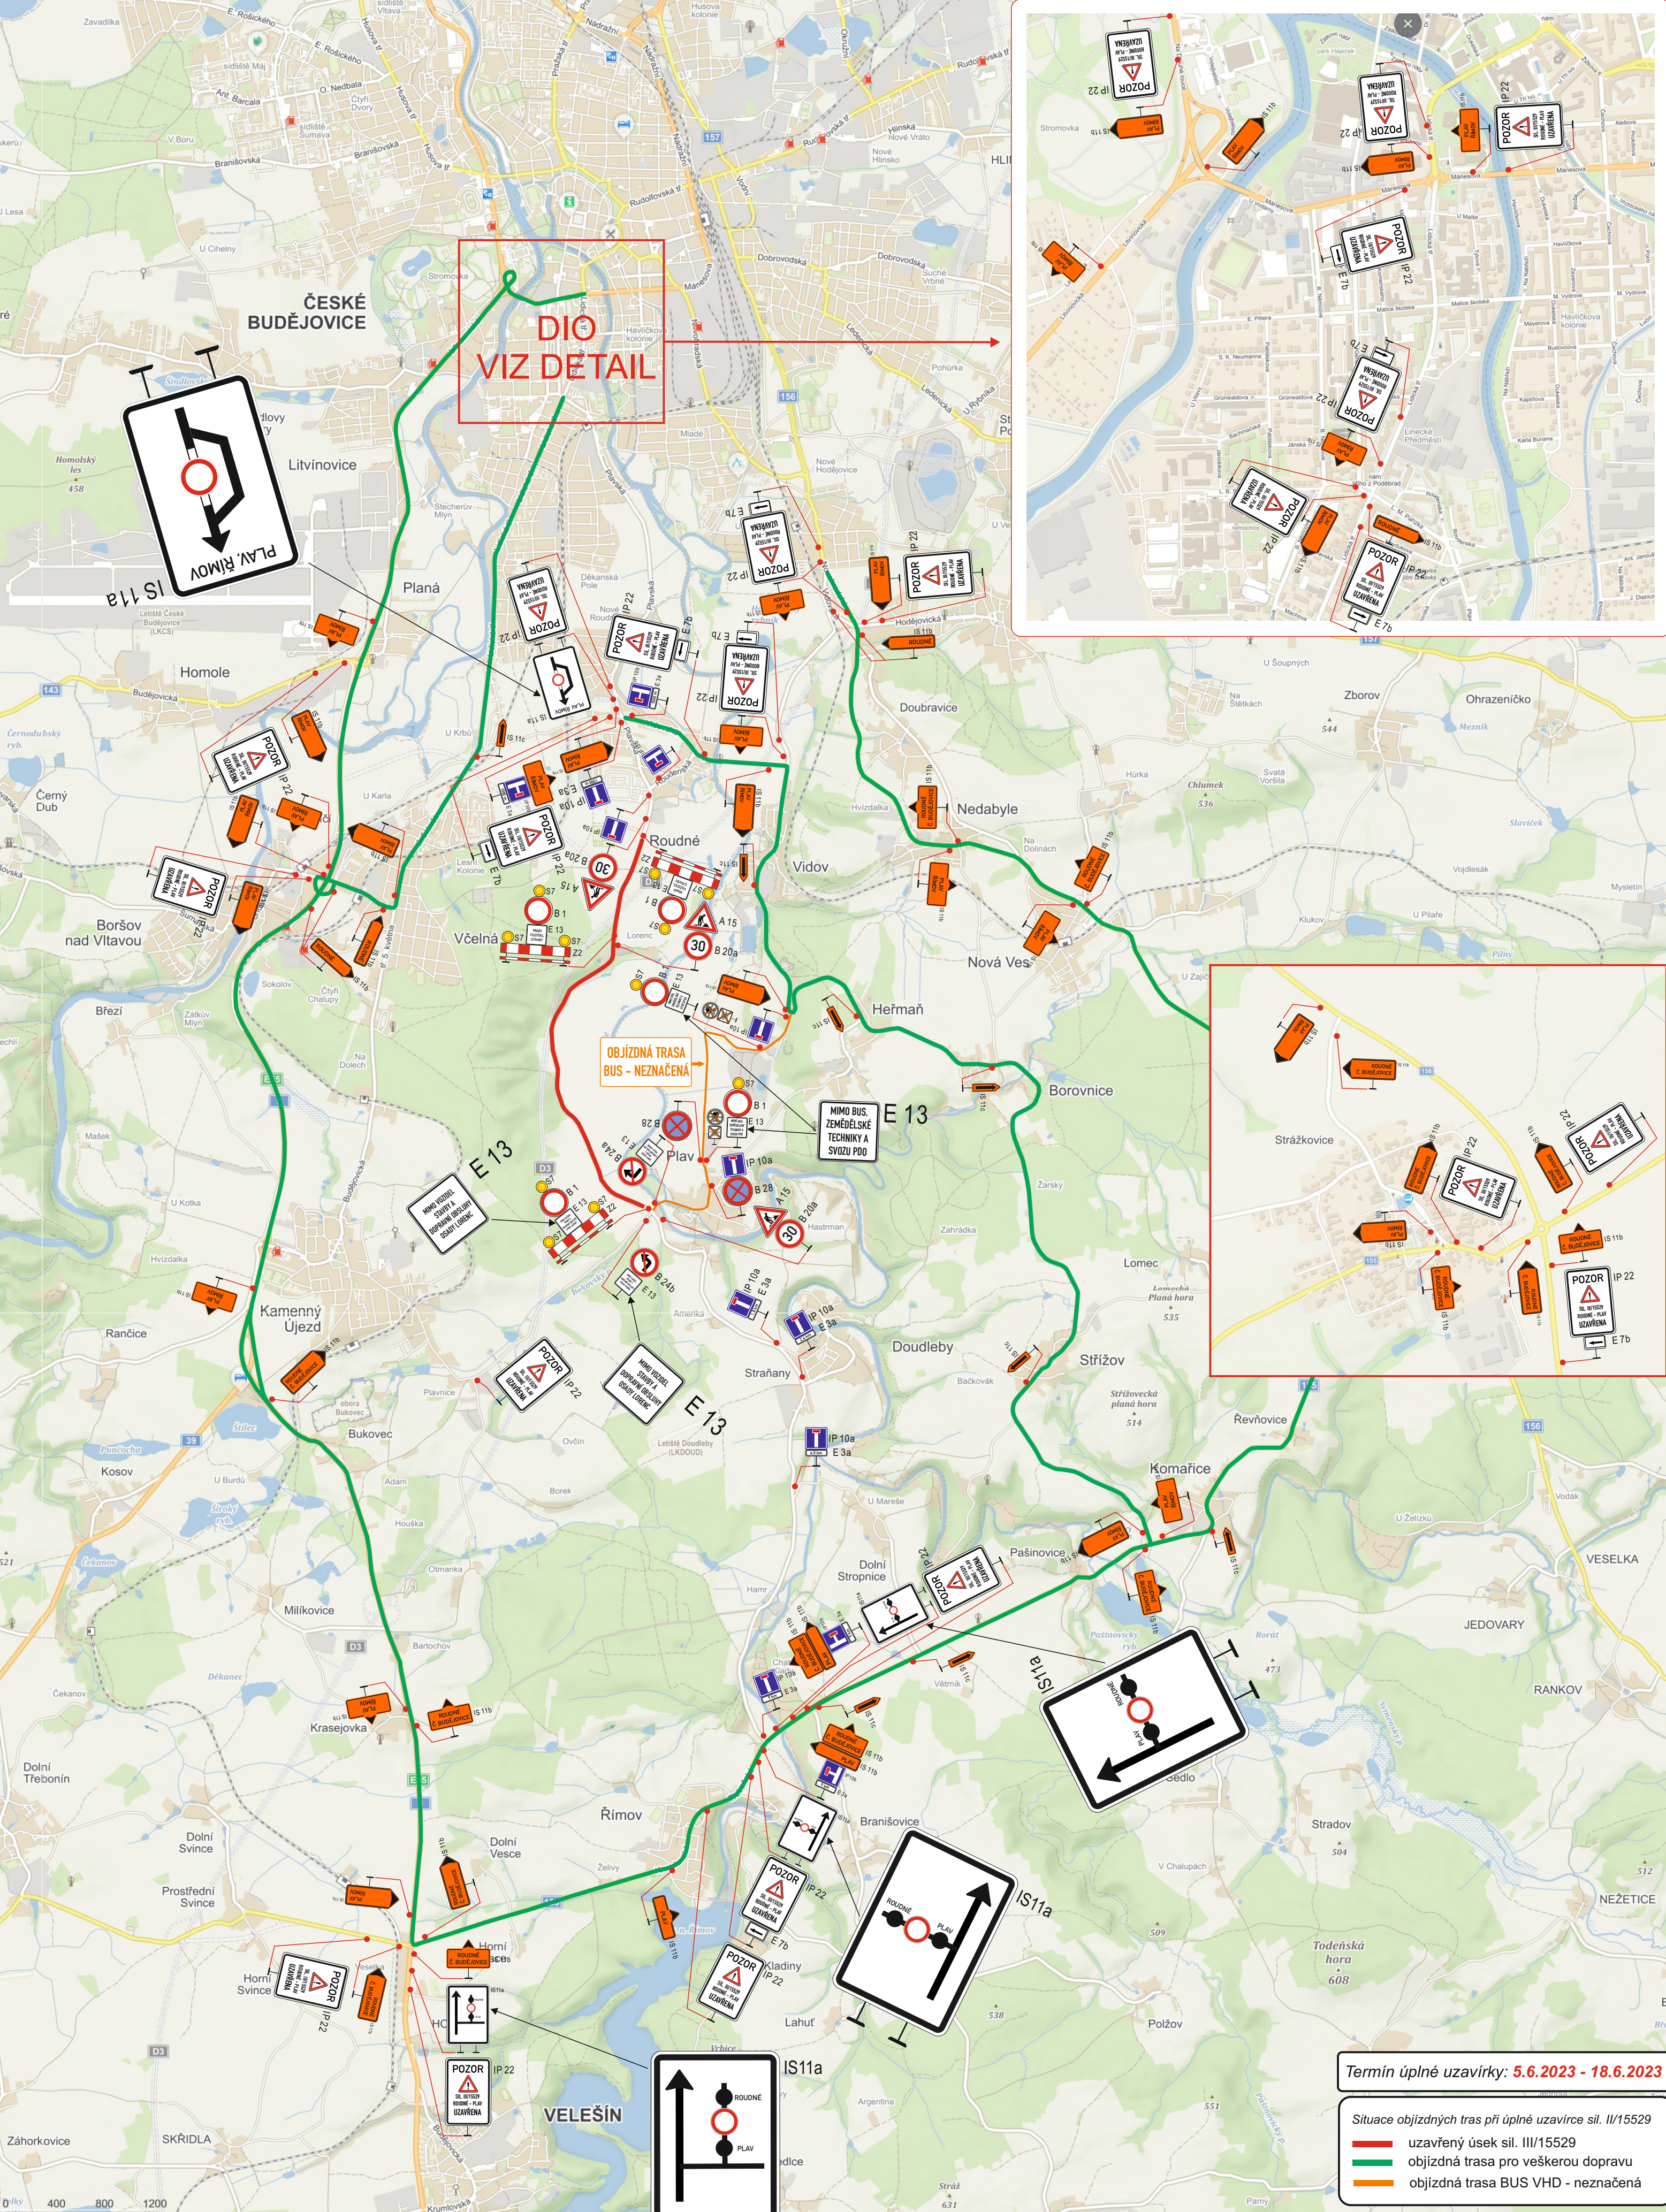

Termín úplné uzavírky: **5.6.2023 - 18.6.2023**

Situace objížděných tras při úplné uzavírci sil. II/15529

- uzavřený úsek sil. III/15529
- objížděná trasa pro veškerou dopravu
- objížděná trasa BUS VHD - neznačená

Dopravní inženýrské opatření

Výstavba MÚK Roudné - D3 x III/15529, SO 111
(výstavba dálnice D3 (Hodějovice - Třebonín))

Zadavatel: **Doprastav, a.s.**

Zpracoval: Jiří Kubeš

Email: info@signistav.cz

Telefon: 602 403 383

Dne: 6.3.2020

Poznámka: ÚPLNÁ UZAVÍRKA

**Signistav**
DOPRAVNÍ ZNAČENÍ